



ANSICHT NORD-WEST

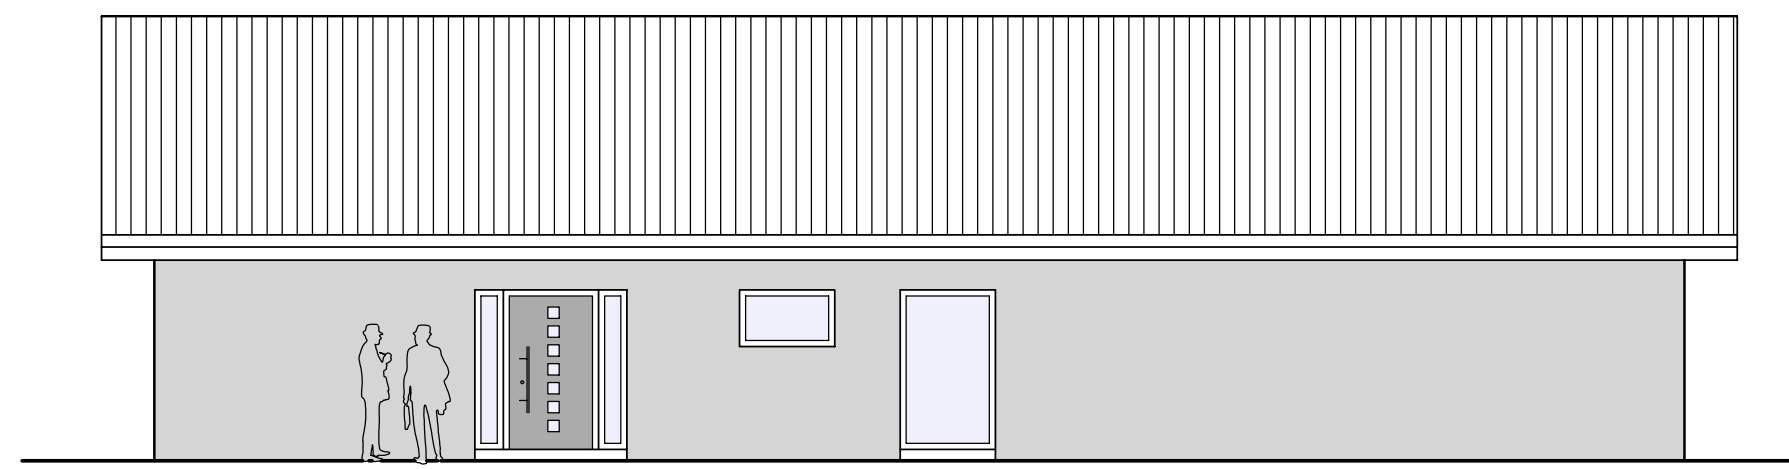


ANSICHT NORD-OST

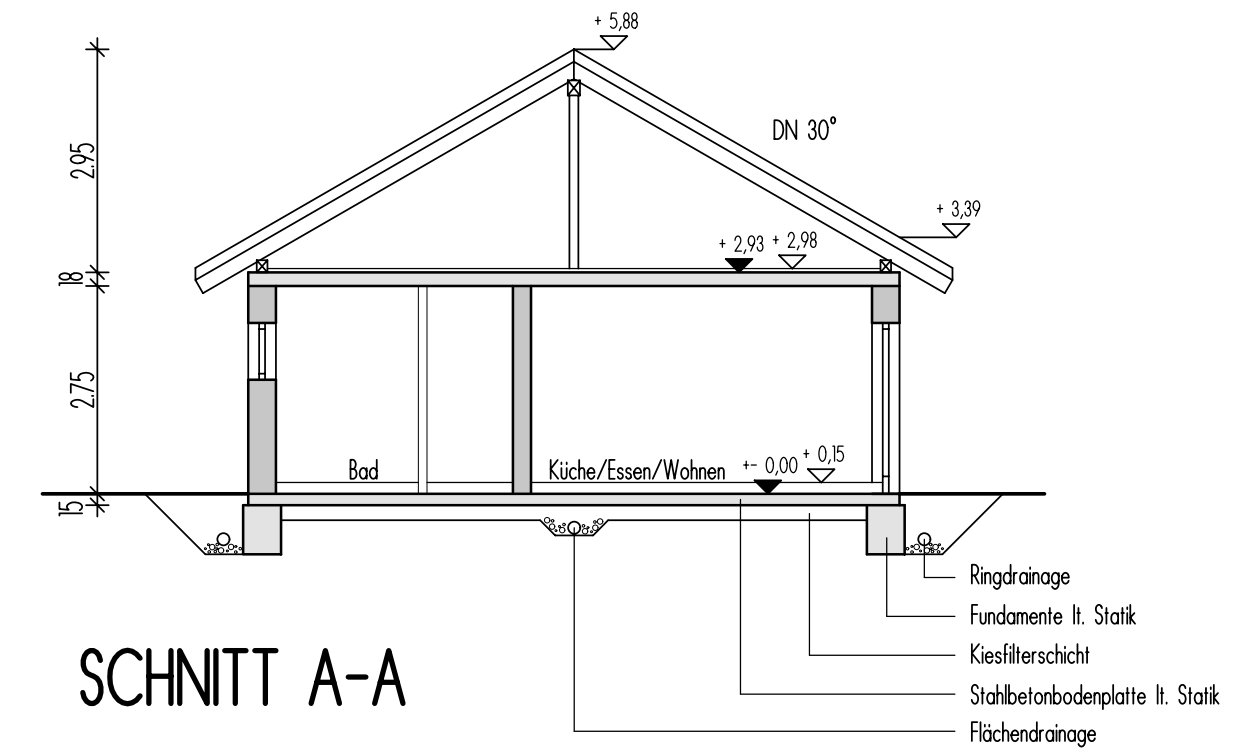


SCHNITT A-A


GRUNDRISS EG
SCHNITT A-A
ANSICHTEN

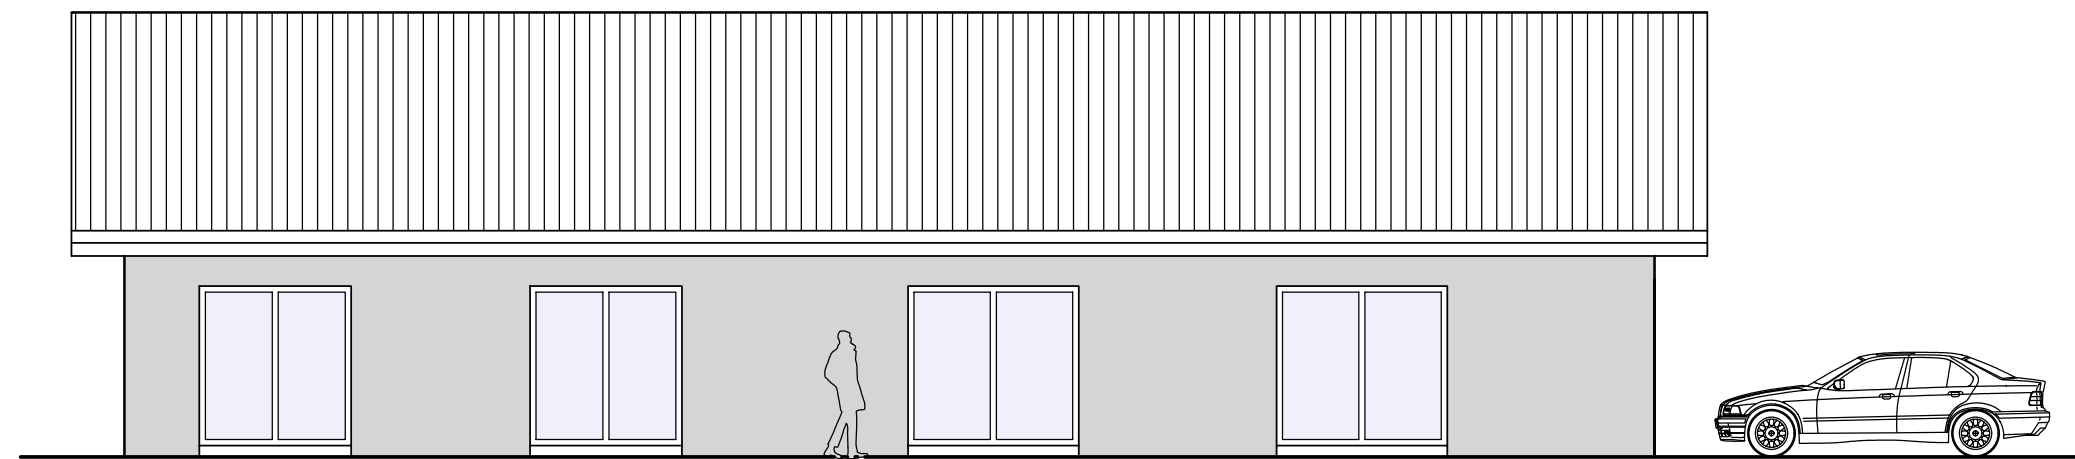


ANSICHT SUD-WEST

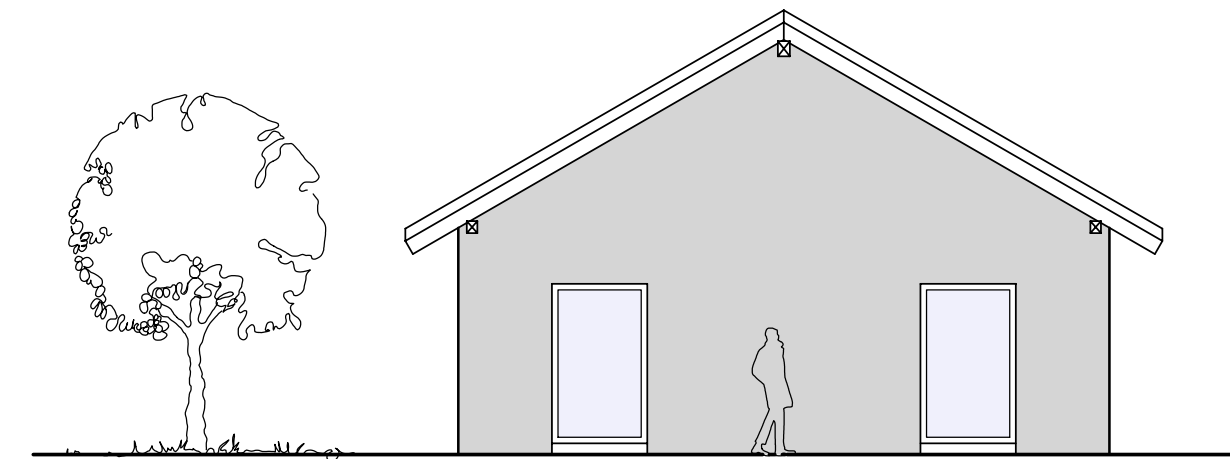

ANSICHT SUD-OST

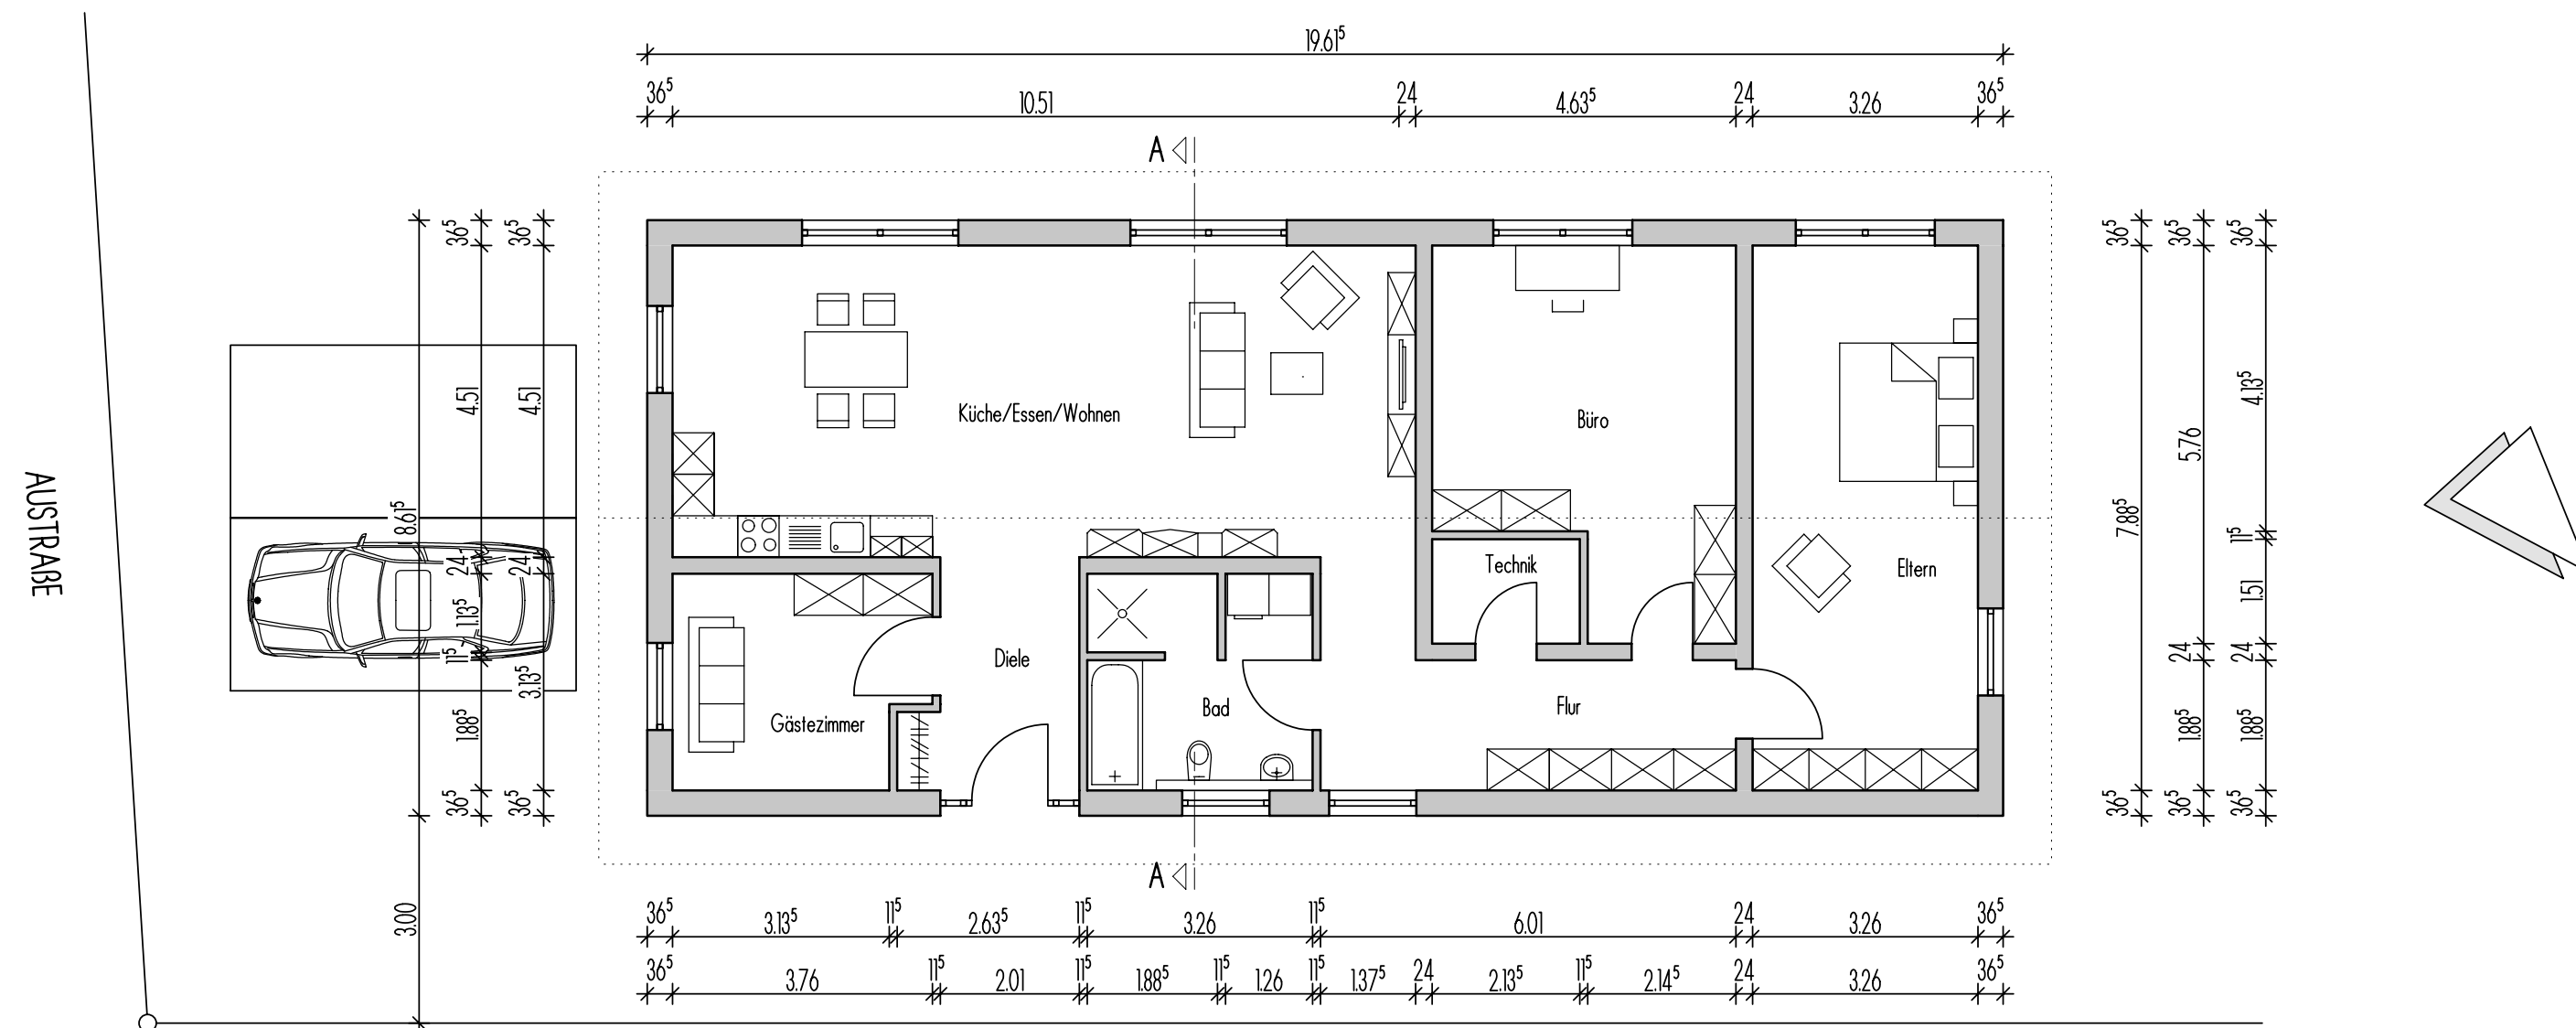

GRUNDRISS ERDGESCHOSS

 Architekt Fritsch & Partner Mittelstraße 30 56307 Dürrholz-Muscheid Telefon 02684 - 959191 Fax 02684 - 959192 e-mail ArchitektFritschat-online.de Mitglied der AK Rh.-Pfalz 11585	
Projekt :	ERRICHTUNG EINES EINFAMILIENWOHNHAUSES IN 57639 OBERDREIS
Bauherr :	FRAU BRIGITTE KORNSTÄDT MARGARETENSTRASSE 8 57639 OBERDREIS
Maßstab : 1 : 100	Freier Architekt Fritz Herbert Fritsch Kirchstrasse 59 56316 Raubach
Blatt Nr. : BA-1	
Datum : 24.07.2014	
Gez. : BS	